


## ๗. ข้อมูลอาคารสถานที่


### ๗.๑. ขนาดและที่ตั้ง

วิทยาลัยเทคนิคสุโขทัย ตั้งอยู่ทางทิศตะวันออกของตัวเมืองจังหวัดสุโขทัย ห่างจากที่ว่าการอำเภอเมืองสุโขทัย ประมาณ ๔ กิโลเมตร มีเนื้อที่ ๑๗ ไร่เศษ ปีพุทธศักราช ๒๕๐๓ ได้ย้ายมาตั้งอยู่ ณ สถานที่ปัจจุบัน เลขที่ ๒/๔ หมู่ที่ ๕ ตำบลบ้านกล้วย อำเภอเมือง จังหวัดสุโขทัย ในที่ดินราชพัสดุ เลขที่ สท ๑๐ (ทะเบียนเก่า ๑๘๙๖๐) มีเนื้อที่ ๖๘ ไร่ ๓ งาน ๔๖.๘๗ ตารางวา ห่างจากตัวเมือง ทางทิศตะวันตกประมาณ ๓ กิโลเมตร

### แผนผังวิทยาลัยเทคนิคสุโขทัย

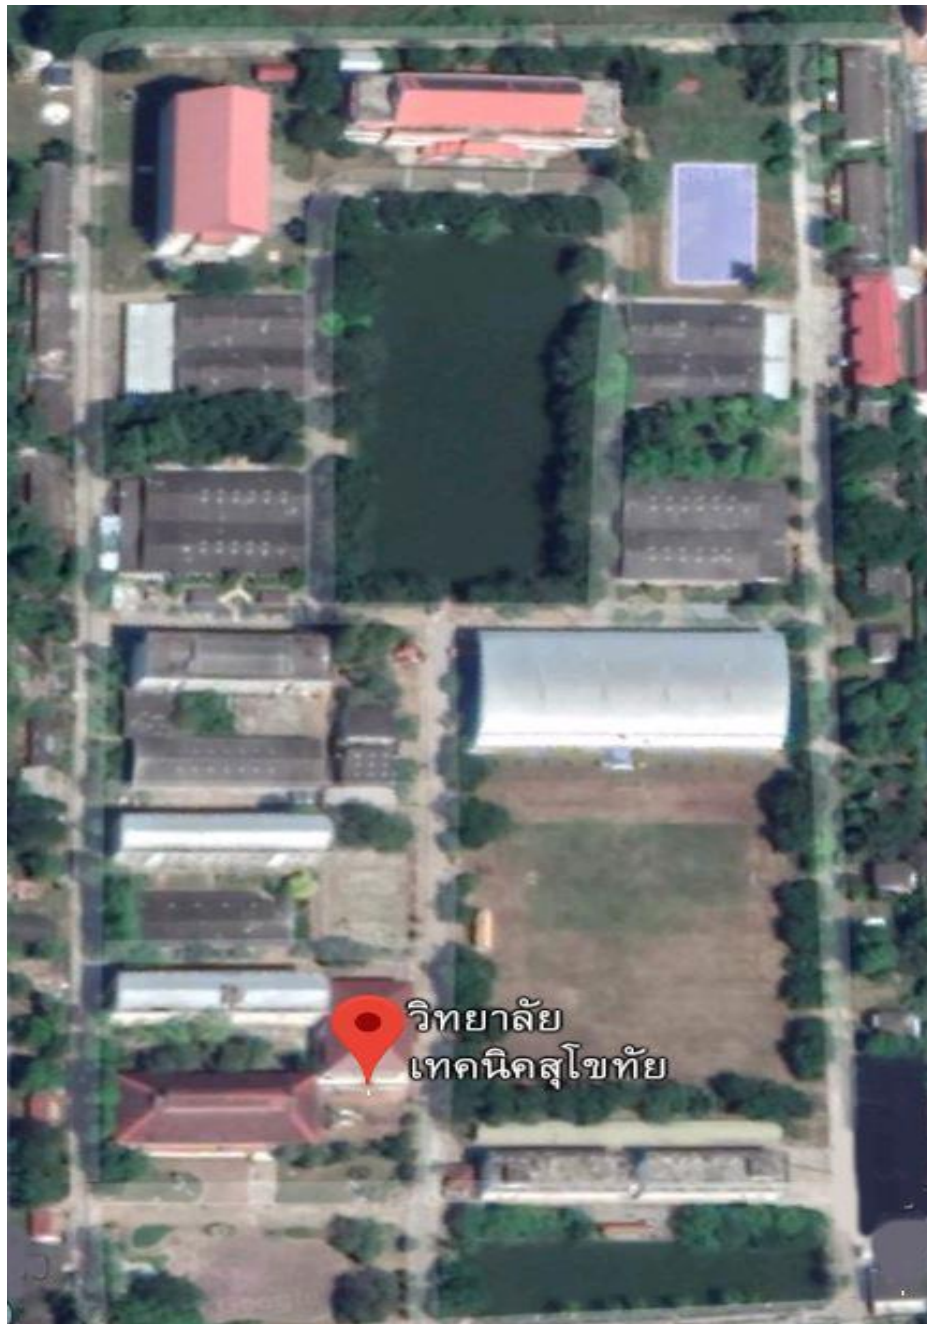

แผนผังวิทยาลัยเทคโนโลยีสุโขทัย มททว ส่วน 1:2,000  
 2/4 หมู่ที่ 5 ถนนจรดวิถีถ่อง ต.บ้านกล้วย อ.เมือง จ.สุโขทัย

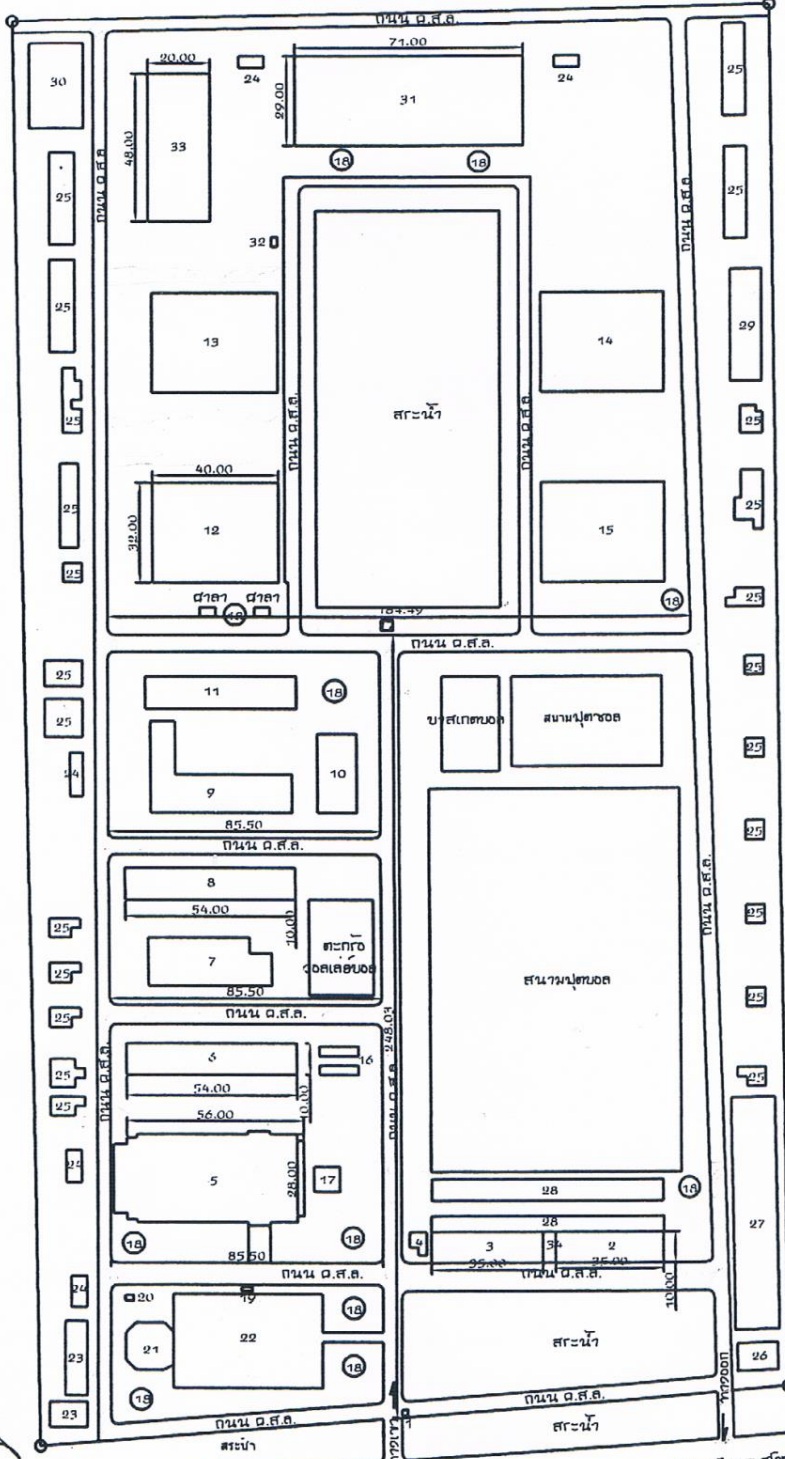

- รายละเอียด**
1. บังลมชาย
  2. ห้องทะเบียน วิชาการ คอมพิวเตอร์ ห้องอนุบาลและห้องประชุม (10x35 ม.)
  3. อาคารอำนวยการ ห้องผู้อำนวยการ ภาควิชา การเงิน วิชาการ ศึกษาศาสตร์ ภาควิชา วารสาร ห้องโสตทัศนศึกษา (10x35 ม.)
  4. อาคารสภามหาวิทยาลัย
  5. ห้องประชุมกาญจนาภิเษก และโรงอาหาร
  6. อาคาร 3 (10x54 ม.)
  7. ห้องสมุด
  8. อาคารเรียนสามัญ, สหสัมพันธ์ ห้อง LAP ภาควิชาอังกฤษและคอมพิวเตอร์
  9. แผนกวิชาเทคนิคขั้นพื้นฐาน และเทคนิคอุตสาหกรรม
  10. อาคารนิสิตถาวร
  11. แผนกวิชาชาวอิเล็กทรอนิกส์
  12. แผนกวิชาชาวก่อสร้าง (32x40 ม.)
  13. แผนกวิชาชาวช่างเชื่อม
  14. แผนกวิชาชาวยนต์
  15. แผนกวิชาชาวกลไกรถวาน
  16. บอร์ดประชาสัมพันธ์
  17. บังลมหญิง
  18. สวนพักผ่อน
  19. เสาธง
  20. ศาลาประชุม
  21. สวนบึงวิจัย
  22. สวนเขี้ยวสวนหน้าเสาธง
  23. อาคารสภามหาวิทยาลัย
  24. ห้องสุขา
  25. บ้านนักดู
  26. อาคารดาดฟ้า
  27. โรงจอดรถยนต์ 1 ชั้น
  28. โรงจอดรถยนต์
  29. โรงอาหารก่อสร้างบ้านนักดู
  30. ประตู
  31. แผนกวิชาชาวไปรษณีย์ (29x71 ม.)
  32. โรงสุบน้ำดื่มทำน้ำดื่ม
  33. อาคาร 5 ไร่เสริมเนื้อ (20x48 ม.)
  34. ห้องนักดู

ผู้อำนวยการวิทยาลัยเทคนิคสุโขทัย  
 นายนันทวัฒน์  
 (Signature)

สำรวจ นายนิพนธ์ งามดี  
 เขียนแบบ นายสุวิทย์ บุญมี  
 วิศวกร นายประจักษ์ เภวรัตน์  
 ภาควิชาวิศวกรรม นาย สมใจ รอดดี  
 ภาควิชาวิศวกรรม นาย สวรรค์

## ๗.๒. ข้อมูลทั่วไป

ตั้งอยู่ที่ เลขที่ ๒/๔ หมู่ที่ ๕ ตำบลบ้านกล้วย อำเภอเมือง จังหวัดสุโขทัย  
รหัสไปรษณีย์ ๖๔๐๐๐  
หมายเลขโทรศัพท์ ๐-๕๕๖๑-๑๒๐๑  
หมายเลขโทรสาร ๐-๕๕๖๑-๑๒๐๒  
E-mail sukhothaitc@hotmail.com  
Website <http://www.sukhothaitc.ac.th>

## ๗.๓. อาณาเขต

ทิศเหนือ จรดที่ดินสาธารณะ  
ทิศใต้ จรดถนนจรดวิถีถ่อง  
ทิศตะวันออก จรดโรงเรียนสุโขทัยวิทยาคม  
ทิศตะวันตก จรดถนนสาธารณะ

จังหวัดสุโขทัยมีอาณาเขตติดต่อกับจังหวัดใกล้เคียง ดังนี้

**ทิศเหนือ** เขตอำเภอศรีสัชชนาลัย ติดต่อกับ อำเภอวังชิ้น อำเภอสูงเม่น จังหวัดแพร่ และอำเภอ ลับแล จังหวัดอุตรดิตถ์

**ทิศใต้** เขตอำเภอศรีมาศ และอำเภอกงไกรลาศ ติดต่อกับ อำเภอพรานกระต่าย จังหวัดกำแพงเพชร และอำเภอบางระกำ จังหวัดพิษณุโลก

**ทิศตะวันออก** เขตอำเภอกงไกรลาศ อำเภอศรีสำโรง และอำเภอสวรรคโลก ติดต่อกับอำเภอพรหมพิราม อำเภอเมืองพิษณุโลก จังหวัดพิษณุโลก และอำเภอพิชัย จังหวัดอุตรดิตถ์

**ทิศตะวันตก** เขตอำเภอบ้านด่านลานหอย และอำเภอทุ่งเสลี่ยม ติดต่อกับ อำเภอเมืองตาก อำเภอบ้านตาก จังหวัดตาก และอำเภอเถิน จังหวัดลำปาง