


๗. ข้อมูลอาคารสถานที่


๗.๑. ขนาดและที่ตั้ง

วิทยาลัยเทคนิคสุโขทัย ตั้งอยู่ทางทิศตะวันออกของตัวเมืองจังหวัดสุโขทัย ห่างจากที่ว่าการอำเภอเมืองสุโขทัย ประมาณ ๔ กิโลเมตร มีเนื้อที่ ๑๗ ไร่เศษ ปีพุทธศักราช ๒๕๐๓ ได้ย้ายมาตั้งอยู่ ณ สถานที่ปัจจุบัน เลขที่ ๒/๔ หมู่ที่ ๕ ตำบลบ้านกล้วย อำเภอเมือง จังหวัดสุโขทัย ในที่ดินราชพัสดุ เลขที่ สท ๑๐ (ทะเบียนเก่า ๑๘๙๖๐) มีเนื้อที่ ๖๘ ไร่ ๓ งาน ๔๖.๘๗ ตารางวา ห่างจากตัวเมือง ทางทิศตะวันตกประมาณ ๓ กิโลเมตร

แผนผังวิทยาลัยเทคนิคสุโขทัย

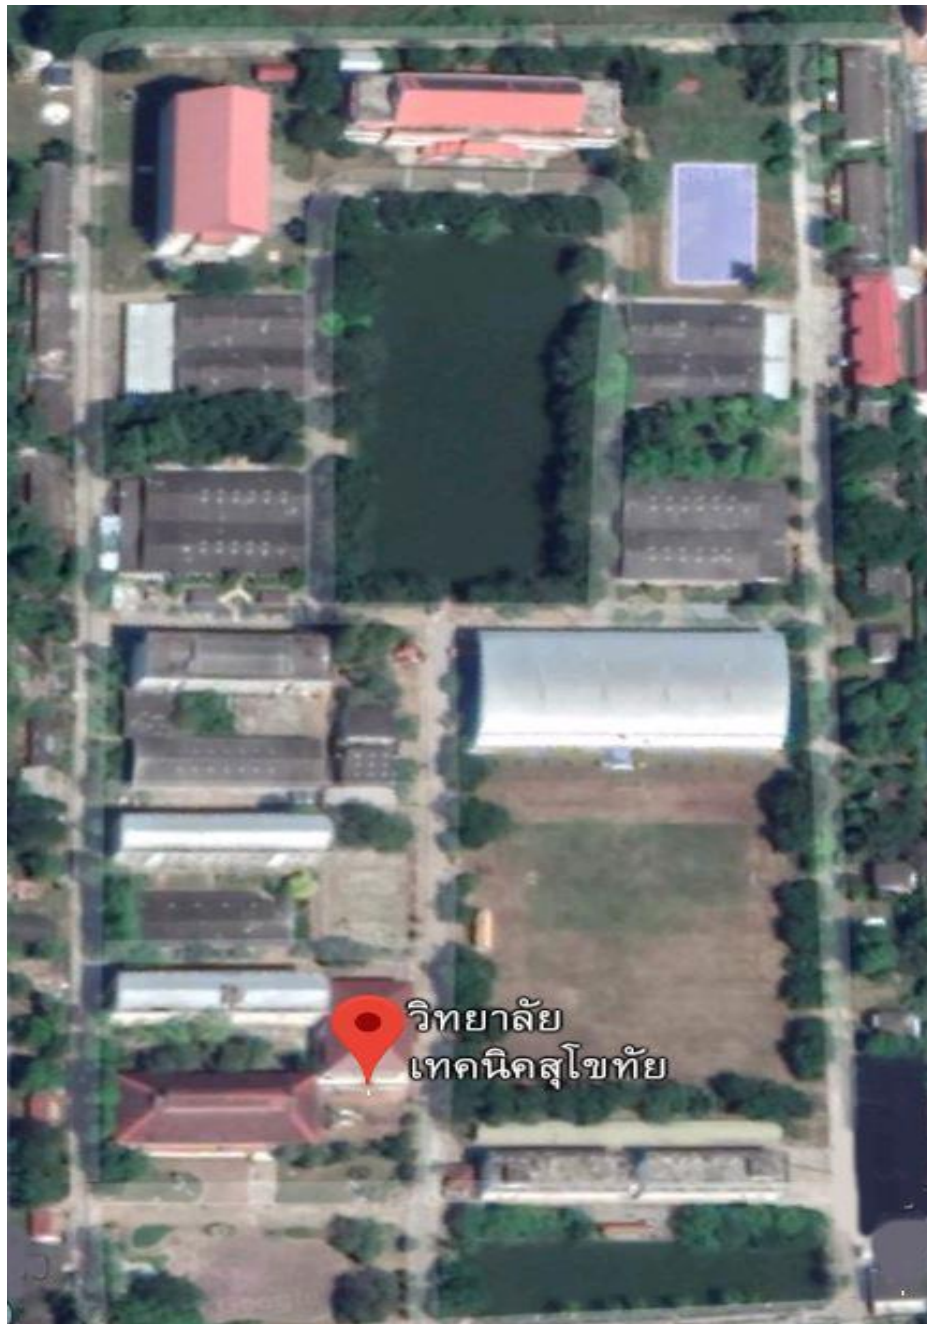

แผนผังวิทยาลัยเทคโนโลยีสุโขทัย มททว ส่วน 1:2,000
 2/4 หมู่ที่ 5 ถนนจรดวิถีถ่อง ต.บ้านกล้วย อ.เมือง จ.สุโขทัย

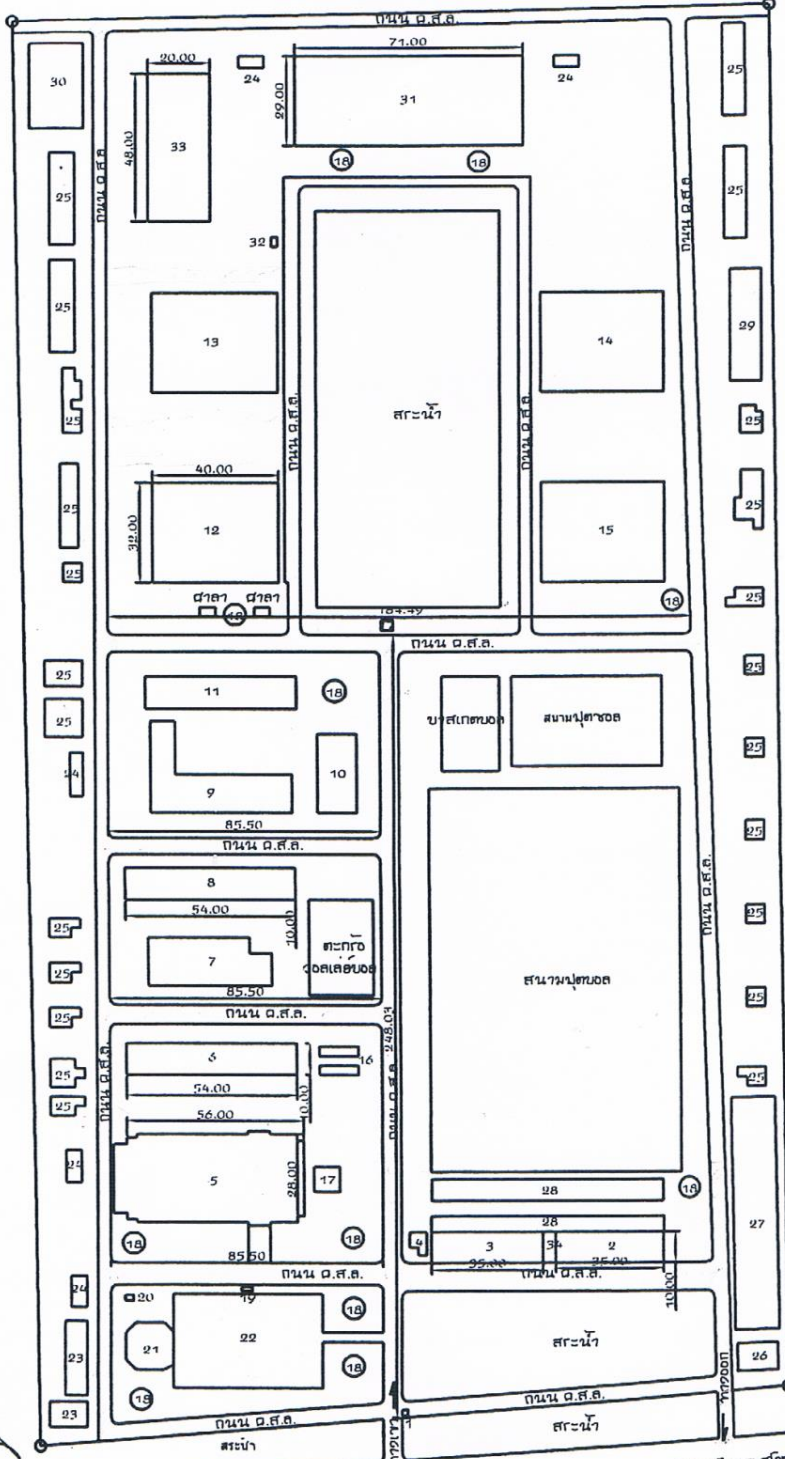

รายละเอียด

1. บังลมชาย
2. ห้องทะเบียน วิชาการ คอมพิวเตอร์ ห้องอนุบาลและห้องประชุม (10x35 ม.)
3. อาคารอำนวยการ ห้องผู้อำนวยการ เกร็ด ศึกษาศาสตร์ ภาควิชา วารสาร ห้องสหกรณ์ศึกษา (10x35 ม.)
4. อาคารสถานีวิทยุ
5. ห้องประชุมกาญจนาภิเษก และโรงอาหาร
6. อาคาร 3 (10x54 ม.)
7. ห้องสมุด
8. อาคารเรียนสามัญ, สหพันธ์ ห้อง LAP ภาษาอังกฤษและคอมพิวเตอร์
9. แผนกวิชาเทคนิคพื้นฐาน และเทคนิคอุตสาหกรรม
10. อาคารวัสดุกลลว
11. แผนกวิชาช่างอิเล็กทรอนิกส์
12. แผนกวิชาช่างก่อสร้าง (32x40 ม.)
13. แผนกวิชาช่างเชื่อม
14. แผนกวิชาช่างยนต์
15. แผนกวิชาช่างกลโรงงาน
16. บ่อเก็บน้ำประปา
17. บึงพุทธรูป
18. สวนพยอม
19. เสาธง
20. ศาลาประชุม
21. สวนบึงวิเศษ
22. สวนแก้วหน้าเสาธง
23. อาคารสภานิติ
24. ห้องสุขา
25. บ้านนักดู
26. อาคารดาดฟ้า
27. โรงจอดรถจักรยาน
28. โรงจอดรถยนต์
29. โรงอาหารก่อสร้างบ้านนักดู
30. ประตู
31. แผนกวิชาช่างไม้ (29x71 ม.)
32. โรงสุบน้ำดื่มทำน้ำดื่ม
33. อาคาร 5 ไร่เสริมเนื้อ (20x48 ม.)
34. ห้องนักดู

ผู้อำนวยการวิทยาลัยเทคโนโลยีสุโขทัย
 นายชวน หลีกภัย

สำรวจ นายนิพนธ์ งามดี
 เขียนแบบ นายสุวิทย์ บุญมี
 วิศวกร นายประจักษ์ เภวรัตน์
 ภาควิชาช่าง นาย สมใจ รอดดี
 ผู้อำนวยการ นายศวงค์ พงษ์

12/2/2553

๗.๒. ข้อมูลทั่วไป

ตั้งอยู่ที่ เลขที่ ๒/๔ หมู่ที่ ๕ ตำบลบ้านกล้วย อำเภอเมือง จังหวัดสุโขทัย
รหัสไปรษณีย์ ๖๔๐๐๐
หมายเลขโทรศัพท์ ๐-๕๕๖๑-๑๒๐๑
หมายเลขโทรสาร ๐-๕๕๖๑-๑๒๐๒
E-mail sukhothaitc@hotmail.com
Website <http://www.sukhothaitc.ac.th>

๗.๓. อาณาเขต

ทิศเหนือ จรดที่ดินสาธารณะ
ทิศใต้ จรดถนนจรดวิถีถ่อง
ทิศตะวันออก จรดโรงเรียนสุโขทัยวิทยาคม
ทิศตะวันตก จรดถนนสาธารณะ

จังหวัดสุโขทัยมีอาณาเขตติดต่อกับจังหวัดใกล้เคียง ดังนี้

ทิศเหนือ เขตอำเภอศรีสัชชนาลัย ติดต่อกับ อำเภอวังชิ้น อำเภอสูงเม่น จังหวัดแพร่ และอำเภอ ลับแล จังหวัดอุตรดิตถ์

ทิศใต้ เขตอำเภอคีรีมาศ และอำเภอกงไกรลาศ ติดต่อกับ อำเภอพรานกระต่าย จังหวัดกำแพงเพชร และอำเภอบางระกำ จังหวัดพิษณุโลก

ทิศตะวันออก เขตอำเภอกงไกรลาศ อำเภอศรีสำโรง และอำเภอสวรรคโลก ติดต่อกับอำเภอพรหมพิราม อำเภอเมืองพิษณุโลก จังหวัดพิษณุโลก และอำเภอพิชัย จังหวัดอุตรดิตถ์

ทิศตะวันตก เขตอำเภอบ้านด่านลานหอย และอำเภอทุ่งเสลี่ยม ติดต่อกับ อำเภอเมืองตาก อำเภอบ้านตาก จังหวัดตาก และอำเภอเถิน จังหวัดลำปาง

เนื้อที่ของสถานศึกษา ๖๘ ไร่ ๓ งาน ๔๖.๘๗ ตารางวา

มีอาคาร รวมทั้งสิ้น ๑๙ หลัง

๑. อาคาร ๑ อาคารอำนวยการ	จำนวน ๑ หลัง
๒. อาคาร ๒ อาคารอำนวยการ	จำนวน ๑ หลัง
๓. อาคาร ๓ อาคารเรียนสามัญ	จำนวน ๑ หลัง
๔. อาคาร ๔ อาคารเรียนทฤษฎี	จำนวน ๑ หลัง
๕. อาคาร ๕ อาคารสาขาวิชาอิเล็กทรอนิกส์	จำนวน ๑ หลัง
๖. โรงฝึกงานสาขาวิชาก่อสร้าง	จำนวน ๑ หลัง
๗. โรงฝึกงานสาขาวิชาโลหะการ	จำนวน ๑ หลัง
๘. โรงฝึกงานสาขาวิชาเครื่องกล	จำนวน ๑ หลัง
๙. อาคารปฏิบัติการไฟฟ้า (เดิม)	จำนวน ๑ หลัง
๑๐. อาคารสาขาวิชาเครื่องมือกล	จำนวน ๑ หลัง

๑๑. อาคารห้องสมุด	จำนวน	๑	หลัง
๑๒. ห้องรับรอง	จำนวน	๑	หลัง
๑๓. หอประชุมกาญจนาภิเษก	จำนวน	๑	หลัง
๑๔. อาคารสำนักงานพัสดุกลาง	จำนวน	๑	หลัง
๑๕. โรงฝึกงานเทคนิคพื้นฐาน	จำนวน	๑	หลัง
๑๖. อาคารบริการเทคนิคคาร์แคร์	จำนวน	๑	หลัง
๑๗. อาคารฝึกปฏิบัติการไฟฟ้ากำลัง	จำนวน	๑	หลัง
๑๘. อาคารไทยเข้มแข็ง	จำนวน	๑	หลัง
๑๙. อาคารเทคโนโลยีบัณฑิต	จำนวน	๑	หลัง